


15/9/97

1er s/sol (2^{me} Etage par rapport au B^o C. Blanc :

13/9/97

S2 à 71

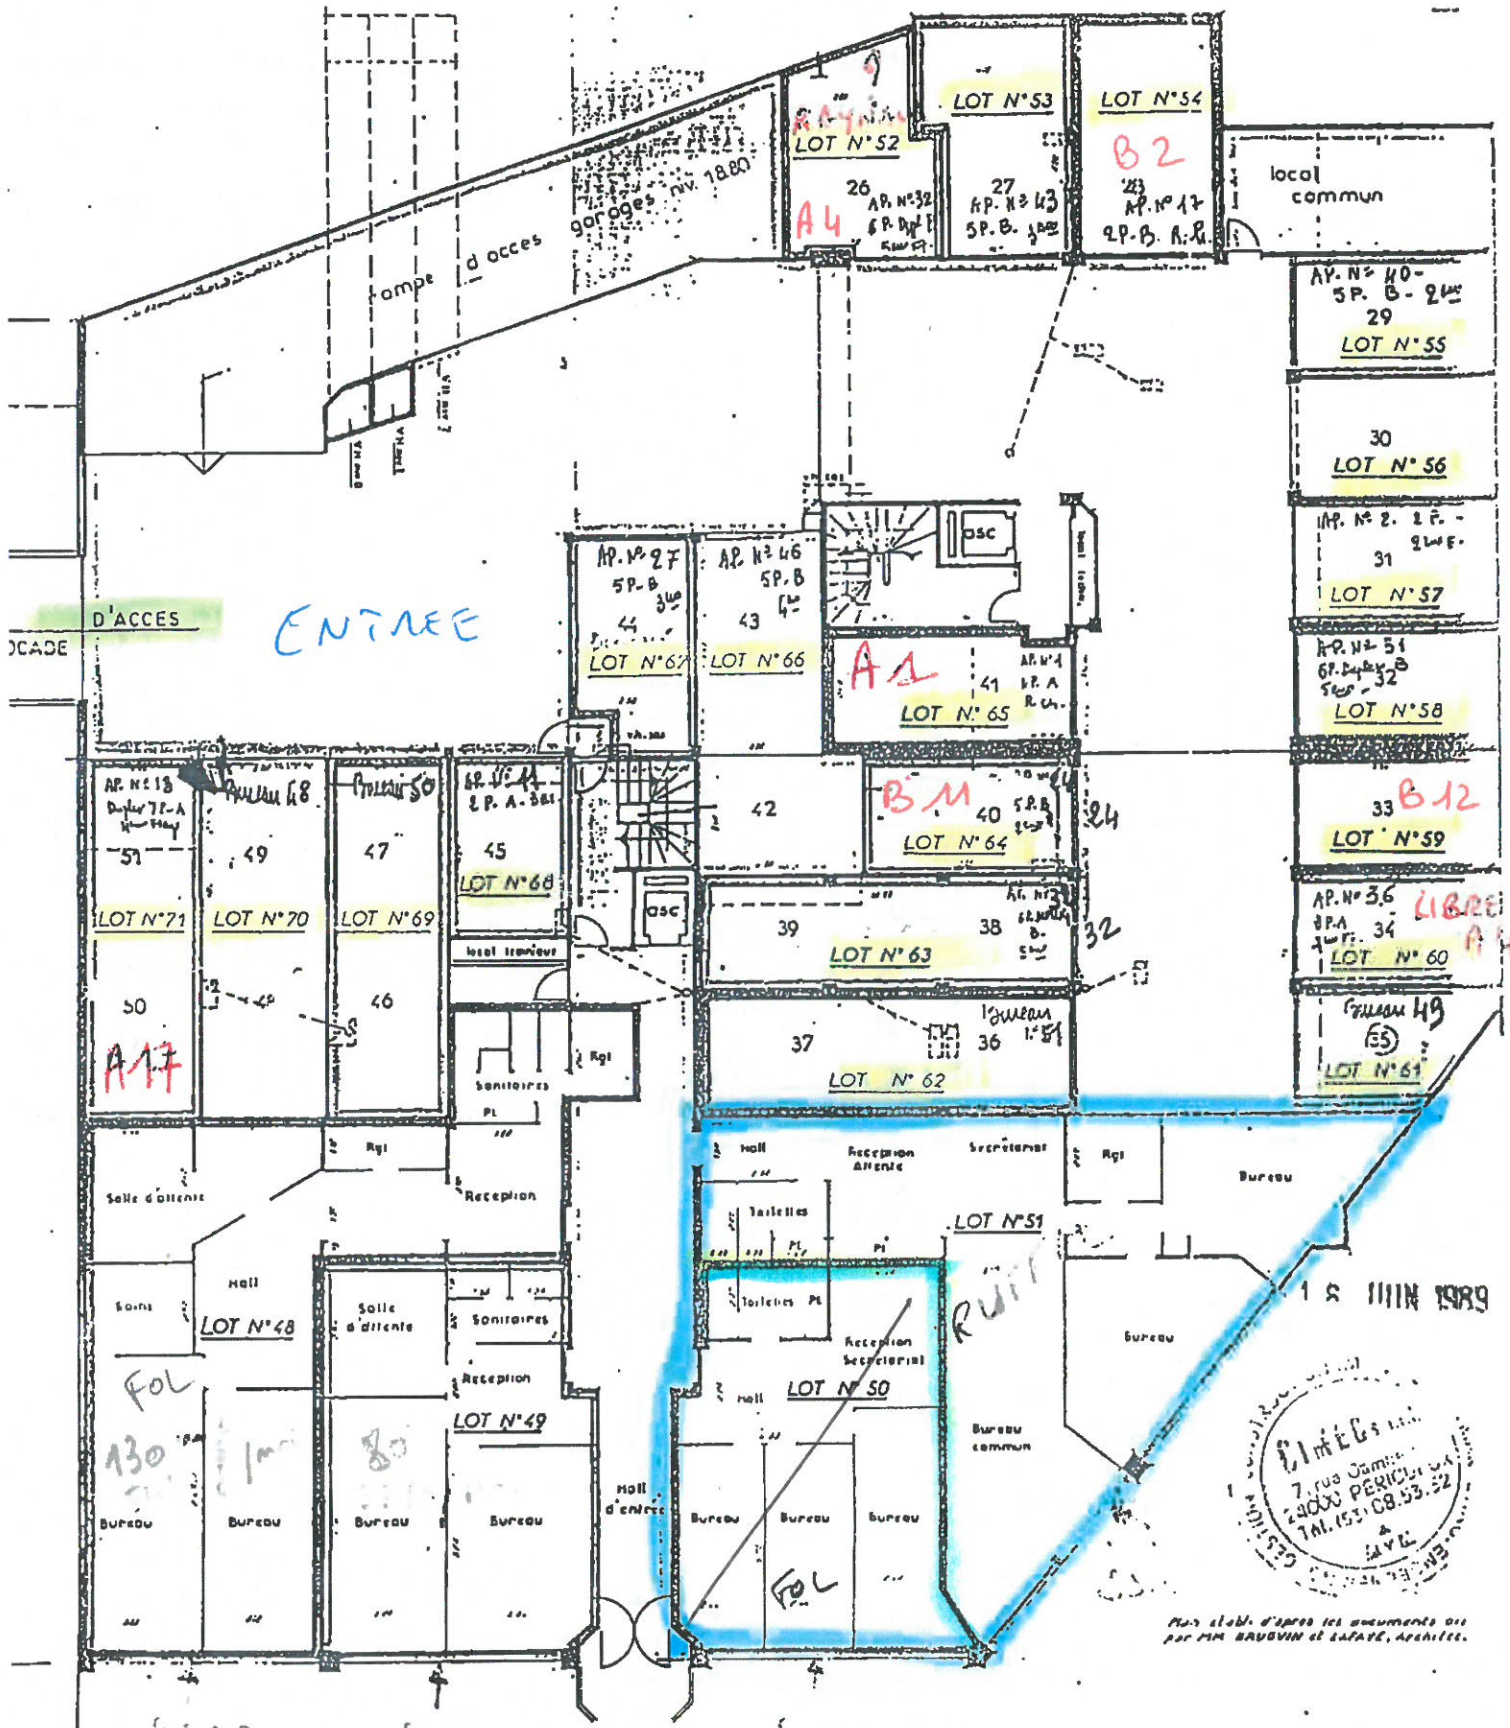

Plan établi d'après les documents de
par MM. BAUVIN et LAFAYE, Architectes.